



ΕΦΗΜΕΡΙΣ ΤΗΣ ΚΥΒΕΡΝΗΣΕΩΣ

ΤΗΣ ΕΛΛΗΝΙΚΗΣ ΔΗΜΟΚΡΑΤΙΑΣ

ΤΕΥΧΟΣ ΤΕΤΑΡΤΟ Αρ. Φύλλου 150

11 Φεβρουαρίου 2005

ΠΕΡΙΕΧΟΜΕΝΑ

ΑΠΟΦΑΣΕΙΣ

ΑΠΟΦΑΣΕΙΣ

Αριθ. 2148 (1)

Αναγκαστική απαλλοτρίωση ακινήτων για την διάνοιξη της Δυτικής Περιφερειακής Αιγάλεω στο τμήμα από χ.θ. 3+000 έως χ.θ. 12+000 στο υποτμήμα Β Ανισόπεδος Κόμβος Θριασίου (σύνδεση Λεωφ. ΝΑΤΟ με Λ. Αιγάλεω) από χ.θ. 2+455 έως χ.θ. 6+821 στο Δήμο Ασπροπύργου Αττικής.

Ο ΓΕΝΙΚΟΣ ΓΡΑΜΜΑΤΕΑΣ ΠΕΡΙΦΕΡΕΙΑΣ ΑΤΤΙΚΗΣ

Έχοντας υπόψη:

1. Τις διατάξεις του Ν. 2882/2.2.2001 (ΦΕΚ 17/Α΄/6.2.2001) «Κώδικας Αναγκαστικών Απαλλοτριώσεων Ακινήτων», όπως ισχύουν.
2. Τις διατάξεις του Ν. 2985/4.2.2002 (ΦΕΚ 18/Α/4.2.2002) «Προσαρμογή των διατάξεων του Κώδικα Αναγκαστικών Απαλλοτριώσεων στο Σύνταγμα».
3. Τις διατάξεις του άρθ. 23 του Διατάγματος 25.11.1929 «για κωδικοποίηση των κειμένων διατάξεων για κατασκευή και συντήρηση οδών».
4. Τις διατάξεις του Ν. 653/1977 «περί υποχρεώσεως των παρόδιων ιδιοκτητών για την διάνοιξη Εθνικών οδών κλπ.» όπως συμπληρώθηκαν με τις παραγράφους 9 και 10 του άρθρου 62 του Ν. 947/1979 και την παρ. 4 του άρθρου 9 του Ν. 960/1979, για την εκτέλεση των οποίων εκδόθηκε το ΠΔ 929/1979 καθώς και τις διατάξεις του Ν. 2052/1992.
5. Την κοινή απόφαση ΑΠ 32463/26.8.1994 έγκριση περιβαλλοντικών όρων για το έργο Ε.Λ. Ελευσίνας - Σταυρού - Σπάτων (Τμήμα Α. Κ. Κουκουβαούνων-ΑΚ Θήβας).
6. Τα ζητήματα των παρ.3 και 4 του άρθρου 3 του Ν.2882/2001 έχουν εξετασθεί στο πλαίσιο της τήρησης των διαδικασιών της περίπτωσης γ της παρ.1 του άρθρου 3 του Ν. 2882/2001.
7. Την από 30.5.2003 ανακοίνωση σε ημερήσια εφημερίδα.
8. Την με αριθμό Δ12/Οικ/37197/26.10.2004 βεβαίωση κάλυψης δαπάνης του ΥΠΕΧΩΔΕ (παρ. 7 άρθρου 3 που προστέθηκε στον ΚΑΑΑ 2882/2001 με το Ν. 2985/2002).
9. Την υπ' αριθμ. Δ12/0/38111/8.10.2003 απόφαση χαρακτηρισμού του Υπουργού ΠΕ.ΧΩ.Δ.Ε.
10. Το υπ' αριθμ. Δ12/0/37196/27.10.2004 έγγραφο του τμήματος (δ) της Δ/νσης Δ12 του ΥΠΕΧΩΔΕ για την κήρυξη της απαλλοτριώσεως.
11. Το υπ' αριθμ. 73/10.1.2005 έγγραφο της Κτηματικής Υπηρεσίας Δυτικής Αττικής.
12. Την υπ'αριθμ 2848/5.1.2004 εισήγηση της Κτηματικής Υπηρεσίας Δυτικής Αττικής, αποφασίζουμε:

Την κήρυξη αναγκαστικής απαλλοτρίωσης για λόγους Δημόσιας ωφέλειας και ειδικότερα για τη διάνοιξη της Δυτικής Περιφερειακής Αιγάλεω στο τμήμα χθ 3+000 έως χθ12+000 στο υποτμήμα Β. Ανισόπεδος κόμβος Θριασίου (σύνδεση Λεωφ.ΝΑΤΟ με την Λ. Αιγάλεω από χθ2+455 έως χθ6+821 στο Δήμο Ασπροπύργου συνολικού εμβαδού 1746,00 τμ. που εικονίζεται στα κτηματολογικά στοιχεία που συνέταξε στις 31.3.2003 η «ΩΡΙΩΝ ΕΕ» και θεώρησε στις 31.3.2003, ο Δ/ντής της Δ/νσης Δ12 του ΥΠΕΧΩΔΕ Κ. Δεσύπρης με περιμετρικά στοιχεία (1, 2, 3, 4, 5, 11, 12, 13, 14, 16, 18, 19, 20, 21, 22, 23, 24, 15, 7, 8, 9, 10,1).

Η απαλλοτρίωση κηρύσσεται υπέρ του Δημοσίου και με δαπάνες της Γεν. Γραμματείας Δημ. Έργων του ΥΠΕΧΩΔΕ, ειδικότερα δε σε βάρος του έργου 9768500 των Δημοσίων Επενδύσεων κατά το Οικονομικό έτος 2004. Προϋπολογίζεται δε στο ποσό των 145.000,00 Ευρώ.

Στην έκταση που απαλλοτριώνεται προβάλλει δικαιώματα κυριότητας η Χάλυψ Δομική, Λιοσάτος Δημήτριος κ.λπ.

Η απαλλοτρίωση χαρακτηρίζεται δε ως κατεπείγουσα.

Η απόφαση αυτή να δημοσιευθεί στην Εφημερίδα της Κυβερνήσεως.

Αθήνα, 27 Ιανουαρίου 2005

Ο Γενικός Γραμματέας Περιφέρειας

ΧΑΡΑΛΑΜΠΟΣ ΜΑΝΙΑΤΗΣ

Αριθ. 83 (2)

Κήρυξη ως αναδασωτέας έκτασης 3,5 στρεμμάτων στη θέση «Πάνω Αγιώργης» Περιφέρειας Δ/Δ Βρανά Δήμου Βαρθολομιού.

Ο ΓΕΝΙΚΟΣ ΓΡΑΜΜΑΤΕΑΣ ΠΕΡΙΦΕΡΕΙΑΣ
ΔΥΤΙΚΗΣ ΕΛΛΑΔΟΣ

Έχοντας υπόψη:

1) Τις δ/ξεις για τη δ/κή αποκ/ση το Ν. 2503/1997 και την 186ΓΓ/1998 απόφ. Γεν. Γραμ. Περφ. Δυτ. Ελλάδος.

2) Τις δ/ξεις του αρθ. 117 παρ 3 του Συντάγματος της χώρας.

3) Τις δ/ξεις του Ν 998/1979 «περί προστασίας των Δασών κλπ» και ειδικότερα τα αρθ. 41 παρ. 1,38 παρ. 8 & Ν. 2040/1992 αριθ. 12 παρ. 3.

4) Τις δ/γες του Υπουργείου Γεωργίας 16417/1180/ 6.7.1980, 18247/3049/24.2.1983 και 85144/1468/ 9.9.1992.

5) Την υπ' αριθμ. 97/12.1.2005 πρόταση του Δασαρχείου Αμαλιάδας που αναφέρεται στο θέμα για κήρυξη δασικής έκτασης ως αναδασωτέας διότι η δασική βλάστηση που την κάλυπτε καταστράφηκε λόγω εκχέρσωσης-κατάληψης κατά το χρονικό διάστημα από 15.8.2004 έως 31.8.2004 και επιβάλλεται η εκ νέου διάσωσή της. Η πράξη βεβαιώθηκε την 15.12.2004, αποφασίζουμε:

Κηρύσσουμε ως αναδασωτέα με σκοπό την επαναδημιουργία με φυσική αναγέννηση της δασικής βλάστησης που καταστράφηκε από εκχέρσωση-κατάληψη, την Δημόσια δασική έκταση εμβαδού 3,5 στρεμμάτων που βρίσκεται στη θέση «Πάνω Αγιώργης», Περιφέρειας Δ/Δ Βρανά Δήμου Βαρθολομιού Ν. Ηλείας.

Προσδιορίζεται από τα στοιχεία σχεδιαγράμματος και έχει όρια

Τμήμα Α	Τμήμα Β
• Ανατολικά: Με ρέμα & εκείθεν εγκατελημένο αγρό	Με καλλιεργούμενη γεωργικά έκταση από τον ίδιο εκχερσωτή Νικ. Παν. Βαγγελάκο
• Δυτικά: Με δημόσιο δάσος αειφύλ.-πλατύφυλλων	Με εγκατελημένο αγρό
• Βόρεια: Με δημόσιο δάσος αειφύλ.-πλατυφύλλων	Με δημόσιο δάσος αειφύλ-πλατυφύλλων
• Νότια: Με ρέμα και εκείθεν αγροτικό	Με ρέμα και εκείθεν αγροτικό δρόμο


Όπως φαίνεται στο συνημμένο διάγραμμα που αποτελεί αναπόσπαστο μέρος της απόφασης αυτής.

Η απόφαση αυτή να δημοσιευθεί στην Εφημερίδα της Κυβερνήσεως.

Πάτρα, 18 Ιανουαρίου 2005

Με εντολή Γενικού Γραμματέα Περιφέρειας
Ο Γενικός Διευθυντής κ.α.α.
Η Διευθύντρια Δ/νσης
ΧΛΟΗ ΚΑΤΣΟΥΔΑ

ΑΠΟΣΠΑΣΜΑ ΧΑΡΤΗ
Συνοικισμού Βρανά περιφερ.
Δήμου Βαρθολομιού.
Κλίμακα 1:50.000
Οριοθέτηση εκχερσωθ. έκτασης

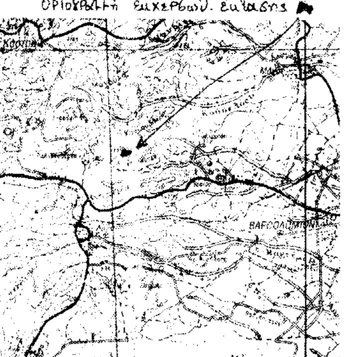

Λεχαινά Δευτέρα 2004

Ο Συντάξας Ο Δασάρχης

Ανήκει στην με αριθ. ... απόφ. Γεν. Δ/ντή Περιφέρειας Δυτ. Ελλάδας.

ΤΟΠΟΓΡΑΦΙΚΟ ΔΙΑΓΡΑΜΜΑ


Δημόσιου δάσους αειφύλλων πλατύφυλλων που καταλήφθηκε και εκχερσώθηκε παράνομα από τον Νικόλαο Βαγγελάκο του Παύλου στη δασική θέση "Πάνω Ακιώρτη" Συνοικισμού Βρανά περιφέρειας Δήμου Βαρθολομιού

κλίμακα 1:500

εκχερσωθείσα έκταση
Τμήμα Α (ΑΒΓΔΕΖΗΘΙΑ)
-"- Β (ΚΛΜΝΞΚ)

Εμβαδόν	τμήμα	Α =	3,100	στρέμ.
-"-	-"-	Β =	0,400	στρέμ.
	Σύνολον		3,500	στρέμ.

ΘΕΩΡΗΘΗΚΕ
Πάτρα 18-1-05
Ο Γεν. Δ/ντής

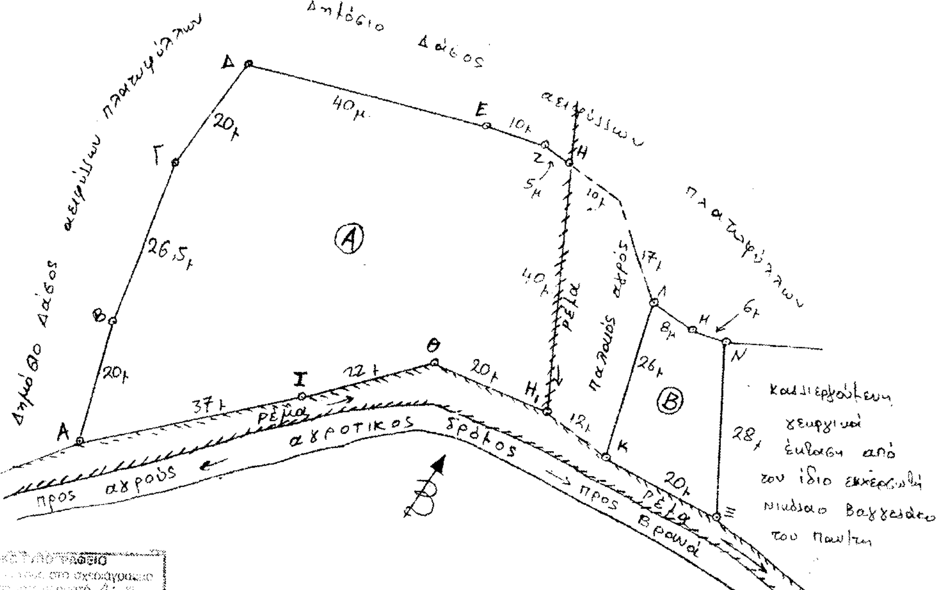

Αριθ. 281 (3)

Κήρυξη ως αναδασωτέας έκτασης 4,300 στρεμμάτων, στην θέση «Τσαπί» Δημοτικού διαμερίσματος Χρυσοκελλαριάς, Δήμου Κορώνης, Νομού Μεσσηνίας.

Η ΓΕΝΙΚΗ ΓΡΑΜΜΑΤΕΑΣ ΠΕΡΙΦΕΡΕΙΑΣ ΠΕΛΟΠΟΝΝΗΣΟΥ

Έχοντας υπόψη:

1. Τις δ/ξεις του Π.Δ.51/1987 «Καθορισμός των Περιφερειών της Χώρας για το σχεδιασμό κ.λ.π. της περιφερειακής Ανάπτυξης».

2. Τις δ/ξεις των άρθρων 1 παρ. 1 και 2, 2 παρ. 1 εδ. δ', 5 παρ. 3Β, 6 παρ. 7 και 7 παρ.2 του Ν. 2 503/1997 «Διοίκηση, Οργάνωση, Στελέχωση της Περιφέρειας κ.λ.π.».

3. Τις δ/ξεις των άρθρων 24 παρ.1 και 117 παρ.3 του Συντάγματος.

4. Τις δ/ξεις του Ν. 3208/2003.

5. Τις δ/ξεις του Ν.998/1979 «περί προστασίας των δασών κ.λ.π.» και ειδικότερα:

α) του άρθρου 41 παρ. 1 β) του άρθρου 38 παρ. 1.

6. Τις δ/γές του Υπουργείου Γεωργίας:

α) 160417/1180/8.7.1980 β) 182447/3049/24.9.1980.

7. Την υπ' αριθμ. 9880/23.12.2004 πρόταση του Δασαρχείου Καλαμάτας περί κηρύξεως αναδασωτέας, της αναφερομένης στο θέμα έκτασης, αποφασίζουμε:

Κηρύσσουμε αναδασωτέα, με σκοπό την προστασία για την επαναδημιουργία της δασικής βλάστησης αποτελούμενης από κουμαριές, ασφάλαχτρα, σχίνα και δέντρα πεύκης που καταστράφηκε από πυρκαγιά στις 13.10.2004 την δημόσια δασική έκταση, εμβαδού τεσσάρων στρεμμάτων και τριακοσίων τετραγωνικών μέτρων (4,300 στρ.) που βρίσκεται στη θέση «Τσαπί» περιοχής Δημοτικού διαμερίσματος Χρυσοκελλαριάς, Δήμου Κορώνης του Νομού Μεσσηνίας, προσδιορίζεται από τα στοιχεία : Α, Β,Γ,Δ,Ε,Ζ,Η,Θ,Ι, Α και έχει όρια:

Ανατολικά: Δημόσια δασική έκταση.

Δυτικά: Δημόσια δασική έκταση.

Βόρεια: Δημόσια δασική έκταση.

Νότια: Ελαιώνας Βασιλείου και Γεωργίου Βασιλογιαννακόπουλου.

Όπως φαίνεται στο συνημμένο διάγραμμα κλίμακας 1:1.000 που συντάχθηκε από τον Δασοπόνο του Δασαρχείου Καλαμάτας Βασίλειο Κυριακόπουλο και εντοπίζεται στο απόσπασμα Φ.Χ. «Κορώνη» κλίμακας 1:50.000 και αποτελεί αναπόσπαστο μέρος της απόφασης αυτής. Προβλέπεται φυσική αναγέννηση της δασικής βλάστησης που καταστράφηκε.


Η απόφαση αυτή να δημοσιευθεί στην Εφημερίδα της Κυβερνήσεως.

Τρίπολη, 31 Ιανουαρίου 2005

Η Γενική Γραμματέας Περιφέρειας

ΑΓΓΕΛΑ ΑΒΟΥΡΗ

ΤΟΠΟΓΡΑΦΙΚΟ ΔΙΑΓΡΑΜΜΑ ΔΗΜΟΣΙΑΣ ΔΑΣΙΚΗΣ ΕΚΤΑΣΗΣ ΣΤΗ ΘΕΣΗ ''ΤΣΑΠΙ''
ΔΗΜ. ΔΙΑΜ. ΧΡΥΣΟΚΕΛΑΡΙΑΣ ΔΗΜΟΥ ΚΟΡΩΝΗΣ ΠΟΥ ΚΑΗΚΕ ΣΤΙΣ 13-10-04

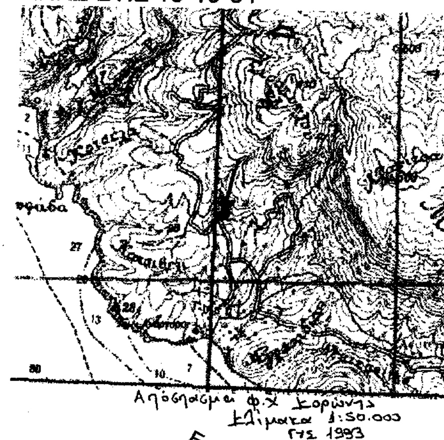


Κλίμακα 1:1000

Εμβαδόν Α,Β,Γ,Δ,Ε,Ζ,Η,Θ,Ι,Κ,Α = 4,3 στρμ.

ΕΘΝΙΚΟ ΤΥΠΟΓΡΑΦΕΙΟ
Για τεχνικούς λόγους στο σχεδιάγραμμα έγινε σμίκρυνση κατά ποσοστό 73 %

Ανήκει στην αριθ. 981/05 απόφαση Γενικού Γραμματέα [redacted] Πελοποννήσου (Διεύθυνση Δασών Μεσσηνίας).

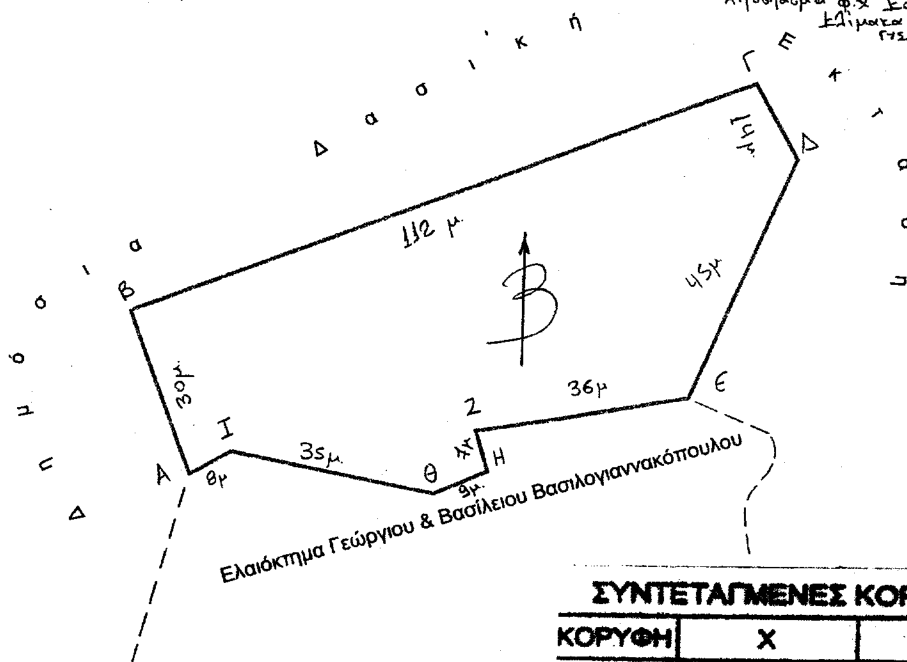


ΣΥΝΤΕΤΑΓΜΕΝΕΣ ΚΟΡΥΦΩΝ

ΚΟΡΥΦΗ	Χ	Υ
Α	308462	4070525
Β	308452	4070533
Γ	308557	4070593
Δ	308564	4070580
Ε	308546	4070539
Ζ	308523	4070535
Η	308510	4070533
Θ	308512	4070526
Ι	308503	4070522
Κ	308469	4070529

Καλαμάτα 21-12-2004
Ο Δασάρχης Καλαμάτας

ΠΑΝΑΓΙΩΤΗΣ [illegible]
ΔΑΣΟΛΟΓΟΣ με [illegible]

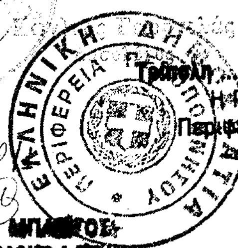

Τρίπολη 3/1/2005
Η Γενική Γραμματέας
Περιφέρειας Πελοποννήσου

Αγγέλα Αβούρη

Καλαμάτα 9-11-04
Ο Συντάκτης

Αριθ. 279 (4)

Κήρυξη ως αναδασωτέας έκτασης 1,460 στρεμμάτων, στην θέση «Χούνη» ή «Καμηλόρεμμα» ή «Τσόκα», περιοχής οικισμού Περιβολακίων, Δημοτικού διαμερίσματος Χωματάδας, Δήμου Πύλου, Νομού Μεσσηνίας.

Η ΓΕΝΙΚΗ ΓΡΑΜΜΑΤΕΑΣ ΠΕΡΙΦΕΡΕΙΑΣ
ΠΕΛΟΠΟΝΝΗΣΟΥ

Έχοντας υπόψη:

1. Τις δ/ξεις του Π.Δ.51/1987 «Καθορισμός των Περιφερειών της Χώρας για το σχεδιασμό κ.λ.π. της περιφερειακής Ανάπτυξης».

2. Τις δ/ξεις των άρθρων 1 παρ.1 και 2, 2 παρ.1 εδ. δ', 5 παρ.3Β, 6 παρ.7 και 7 παρ.2 του Ν.2503/1997 «Διοίκηση, Οργάνωση, Στελέχωση της Περιφέρειας κ.λ.π.».

3. Τις δ/ξεις των άρθρων 24 παρ. 1 και 117 παρ. 3 του Συντάγματος.

4. Τις δ/ξεις του Ν.998/1979 «περί προστασίας των δασών κ.λ.π.» και ειδικότερα:

α) του άρθρου 41 παρ. 1 β) του άρθρου 38 παρ. 1.

5. Τις δ/γές του Υπουργείου Γεωργίας:

α) 160417/1180/8.7.1980 β) 182447/3049/24.9.1980.

6. Τις διατάξεις του Ν. 3208/2003.

7. Την υπ'αριθμ. 22/5.1.2005 πρόταση του Δασαρχείου Καλαμάτας περί κηρύξεως αναδασωτέας, της αναφερομένης στο θέμα έκτασης, αποφασίζουμε:

Κηρύσσουμε αναδασωτέα, με σκοπό την προστασία για την επαναδημιουργία της δασικής βλάστησης αποτελούμενης από άτομα κουμαριάς και ρεικιού που καταστράφηκε από παράνομη εκχέρσωση από 1.10.2004 μέχρι 31.10.2004 την δημόσια δασική έκταση, εμβαδού ενός στρέμματος και τετρακοσίων εξήντα τετραγωνικών μέτρων (1,460 στρ.) που βρίσκεται στη θέση «Χούνη» ή «Καμηλόρεμμα» ή «Τσόκα», περιοχής οικισμού Περιβολακίων, Δημοτικού διαμερίσματος Χωματάδας, Δήμου Πύλου του Νομού Μεσσηνίας προσδιορίζεται ως εξής: Α, Β, Γ, Δ, Α και έχει όρια:

Ανατολικά: Δημόσια δασική έκταση και αγροτική οδό πέραν της οποίας ελαιώνες κατοίκων Περιβολακίων.

Δυτικά: Χέρσο αγρό Ηλία Τσώνη.

Βόρεια: Αγροτική οδό πέραν της οποίας ελαιώνες κατοίκων Περιβολακίων.

Νότια: Δημόσια δασική έκταση και χέρσο αγρό Ηλία Τσώνη.

Όπως φαίνεται στο συνημμένο διάγραμμα κλίμακας 1:1000 που συντάχθηκε από τον Δασοπόνο του Δασαρχείου Καλαμάτας Κυριάκο Πίκουλα και εντοπίζεται στο απόσπασμα Φύλλου Χάρτη «Κορώνη» κλίμακας 1:50.000 και αποτελεί αναπόσπαστο μέρος της απόφασης αυτής.

Προβλέπεται φυσική αναγέννηση της δασικής βλάστησης που καταστράφηκε.

Η απόφαση αυτή να δημοσιευθεί στην Εφημερίδα της Κυβερνήσεως.

Τρίπολη, 31 Ιανουαρίου 2005

Η Γενική Γραμματέας Περιφέρειας
ΑΓΓΕΛΑ ΑΒΟΥΡΗ


ΤΟΠΟΓΡΑΦΙΚΟ ΔΙΑΓΡΑΜΜΑ


ΔΑΣΙΚΗΣ ΕΚΤΑΣΗΣ ΣΤΗ ΘΕΣΗ «ΧΟΥΝΗ Η ΚΑΜΗΛΑΡΟΡΕΜΜΑ Η ΤΣΟΚΑ» ΠΕΡΙΟΧΗΣ ΟΙΚΙΣΜΟΥ ΠΕΡΙΒΟΛΑΚΙΩΝ ΔΗΜΟΤΙΚΟΥ ΔΙΑΜΕΡΙΣΜΑΤΟΣ ΧΩΜΑΤΑΔΑΣ ΔΗΜΟΥ ΠΥΛΟΥ ΠΟΥ ΕΚΧΕΡΣΩΘΗΚΕ ΠΑΡΑΝΟΜΑ ΑΠΟ ΤΟΝ ΗΛΙΑ ΤΣΩΝΗ ΚΑΤΟΙΚΟ ΦΟΙΝΙΚΟΥΝΤΑΣ

ΚΛΙΜΑΚΑ 1:1000
Ε = 1,460 στρ.

Ανήκει στην αριθ. 279/05 απόφαση Γενικού Γραμματέα Περιφέρειας Πελοποννήσου (Διεύθυνση Δασών Μεσσηνίας).

ΕΘΝΙΚΟ ΤΥΠΟΓΡΑΦΕΙΟ
Για τεχνικούς λόγους στο σχεδιάγραμμα έγινε σμίκρυνση κατά ποσοστό 93 %

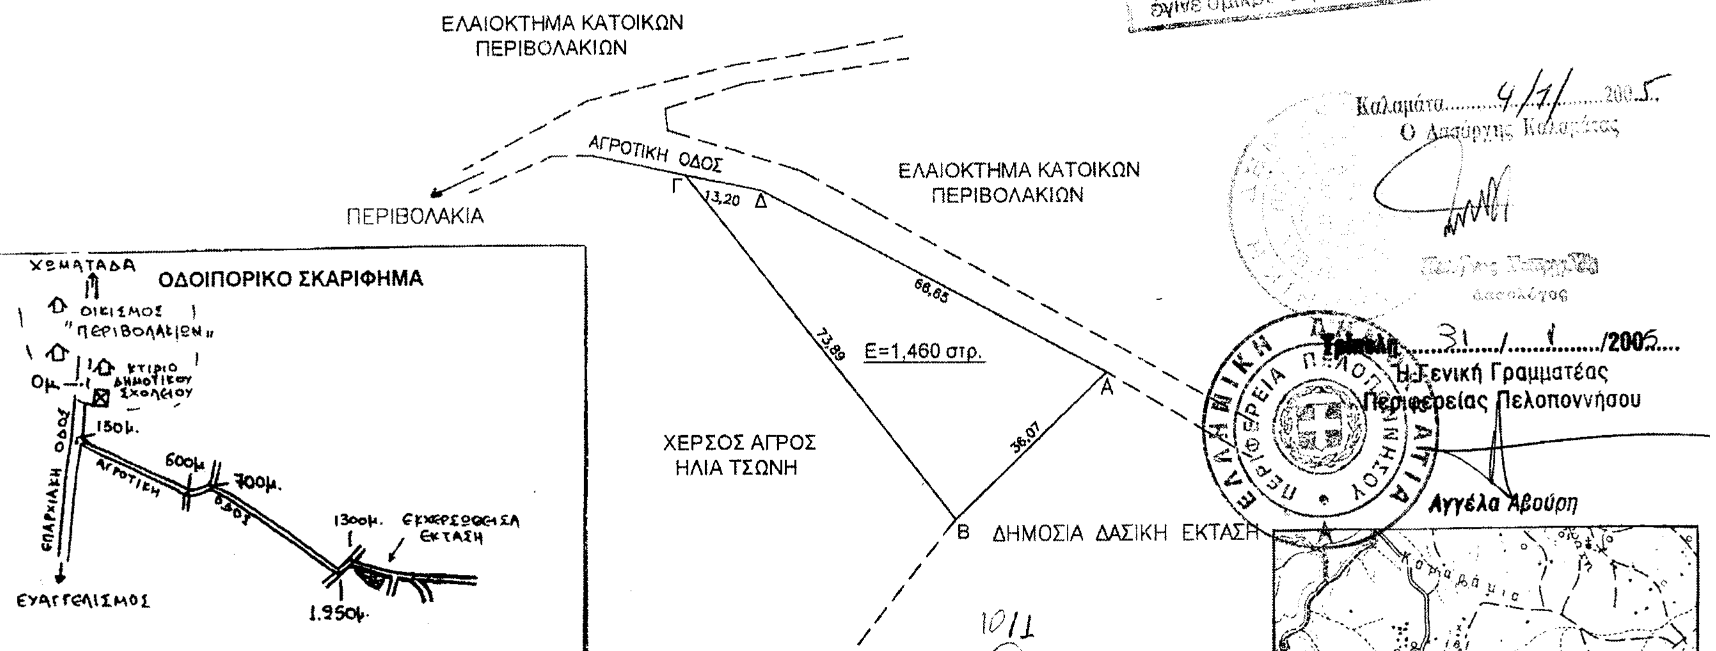


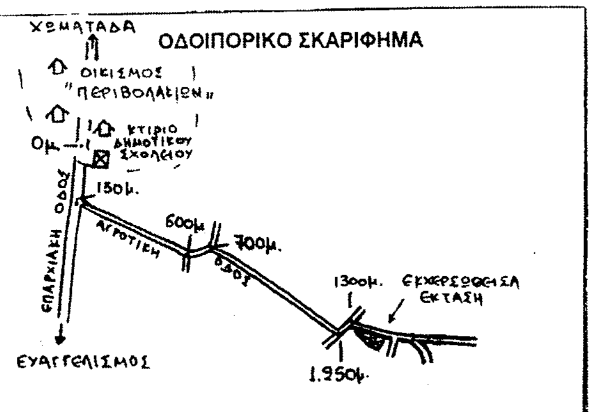

Καλαμάτα 4/1/2005
Ο Δασάρχης Καλαμάτας

Τρίπολη 31/1/2005
Η Γενική Γραμματέας Περιφέρειας Πελοποννήσου
Αγγέλα Αβούρη

ΕΛΛΗΝΙΚΗ ΔΗΜΟΚΡΑΤΙΑ ΠΕΡΙΦΕΡΕΙΑ ΠΕΛΟΠΟΝΝΗΣΟΥ

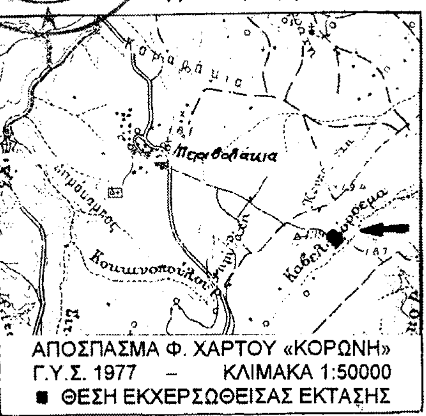

ΠΥΛΟΣ 28-12-2004
Ο ΣΥΝΤΑΚΤΗΣ

ΚΥΡΙΑΚΟΣ ΠΙΚΟΥΛΑΣ
ΔΑΣΟΠΟΝΟΣ

1011

ΠΑΝΑΓΙΩΤΗΣ ΜΠΑΖΙΓΟΣ
ΔΑΣΟΛΟΓΟΣ με ΒΑΘΜΟ Δ/ΝΤΗ

ΠΙΝΑΚΑΣ ΣΥΝΤΕΤΑΓΜΕΝΩΝ

	X	Ψ
Α	302679	4080177
Β	302653	4080152
Γ	302607	4080211
Δ	302620	4080208

Αριθ. ΔΠΠ 6878 (5)

Καθορισμός χρήσεων παραχωρούμενων δημόσιων εκτάσεων.

Ο ΝΟΜΑΡΧΗΣ ΡΟΔΟΠΗΣ

Έχοντας υπόψη:

1. Τις διατάξεις του άρθρου 62 του Π.Δ. 30/1996 (ΦΕΚ 21Α/1996).

2. Το Ν.Δ. 221/1974 περί αποκαταστάσεως διατάξεων τινών και συμπληρώσεως του Ν.Δ. 203/1969 «περί παραχωρήσεως ή εκμισθώσεως εποικιστικών εκτάσεων επί τω σκοπώ της περιφερειακής βιομηχανικής αναπτύξεως» (Α΄ 368).

3. Τις διατάξεις του άρθρου 3 του Ν. 1512/1985 περί καθορισμού χρήσεων παραχωρούμενων δημόσιων εκτάσεων.

4. Το υπ' αριθμ. 12289/6.12.2004 έγγραφο της Δ/νσης Γεωργικής Ανάπτυξης Περιφέρειας Ανατ. Μακεδονίας - Θράκης, με συν. δικαιολογητικά και απόσπασμα πρόχειρου διαγράμματος αγρ/τος Αρσακείου Ν. Ροδόπης, διανομής έτους 1955 της Δ/νσης Τοπογραφικής Ν. Ροδόπης, όπου εμφαίνεται το 1035α τεμάχιο, χέρσο κοινόχρηστο έκτασης 4.000 τ.μ., προοριζόμενο να παραχωρηθεί στην Ματακάκη Βασιλική του Κων/νου κάτοικο Αρσακείου για την εγκατάσταση κτηνοτροφικής μονάδος.

5. Την υπ' αριθμ. 257/2004 απόφαση από το απόσπασμα του πρακτικού της 15ης Συνεδρίασης του Δημοτικού Συμβουλίου Σαπών, που πραγματοποιήθηκε στις 24.11.2004.

6. Την σύμφωνη γνώμη της ΔΠΠ Ν. Ροδόπης, που διατυπώνεται με το υπ' αριθμ. ΔΠΠ 5377/4.11.2004 έγγραφό της, αποφασίζουμε:

Καθορίζουμε την χρήση για το υπ' αρίθμ. 1035α τεμάχιο, έκτασης 4.000 τμ χέρσο κοινόχρηστο, όπως εμφαίνεται στο πρόχειρο απόσπασμα διανομής 1955, του αγρ/τος Αρσακείου Ν. Ροδόπης, της Δ/νσης Τοπογραφικής Ν. Ροδόπης, σαν κτηνοτροφική, προκειμένου να παραχωρηθεί στην Ματακάκη Βασιλική του Κων/νου κάτοικο Αρσακείου Ν. Ροδόπης για την ανέγερση κτηνοτροφικών εγκαταστάσεων.

Η απόφαση αυτή να δημοσιευθεί στην Εφημερίδα της Κυβερνήσεως.

Κομοτηνή, 19 Ιανουαρίου 2005

Ο Νομάρχης

ΑΡΙΣΤΕΙΔΗΣ ΓΙΑΝΝΑΚΙΔΗΣ

ΑΠΟ ΤΟ ΕΘΝΙΚΟ ΤΥΠΟΓΡΑΦΕΙΟ